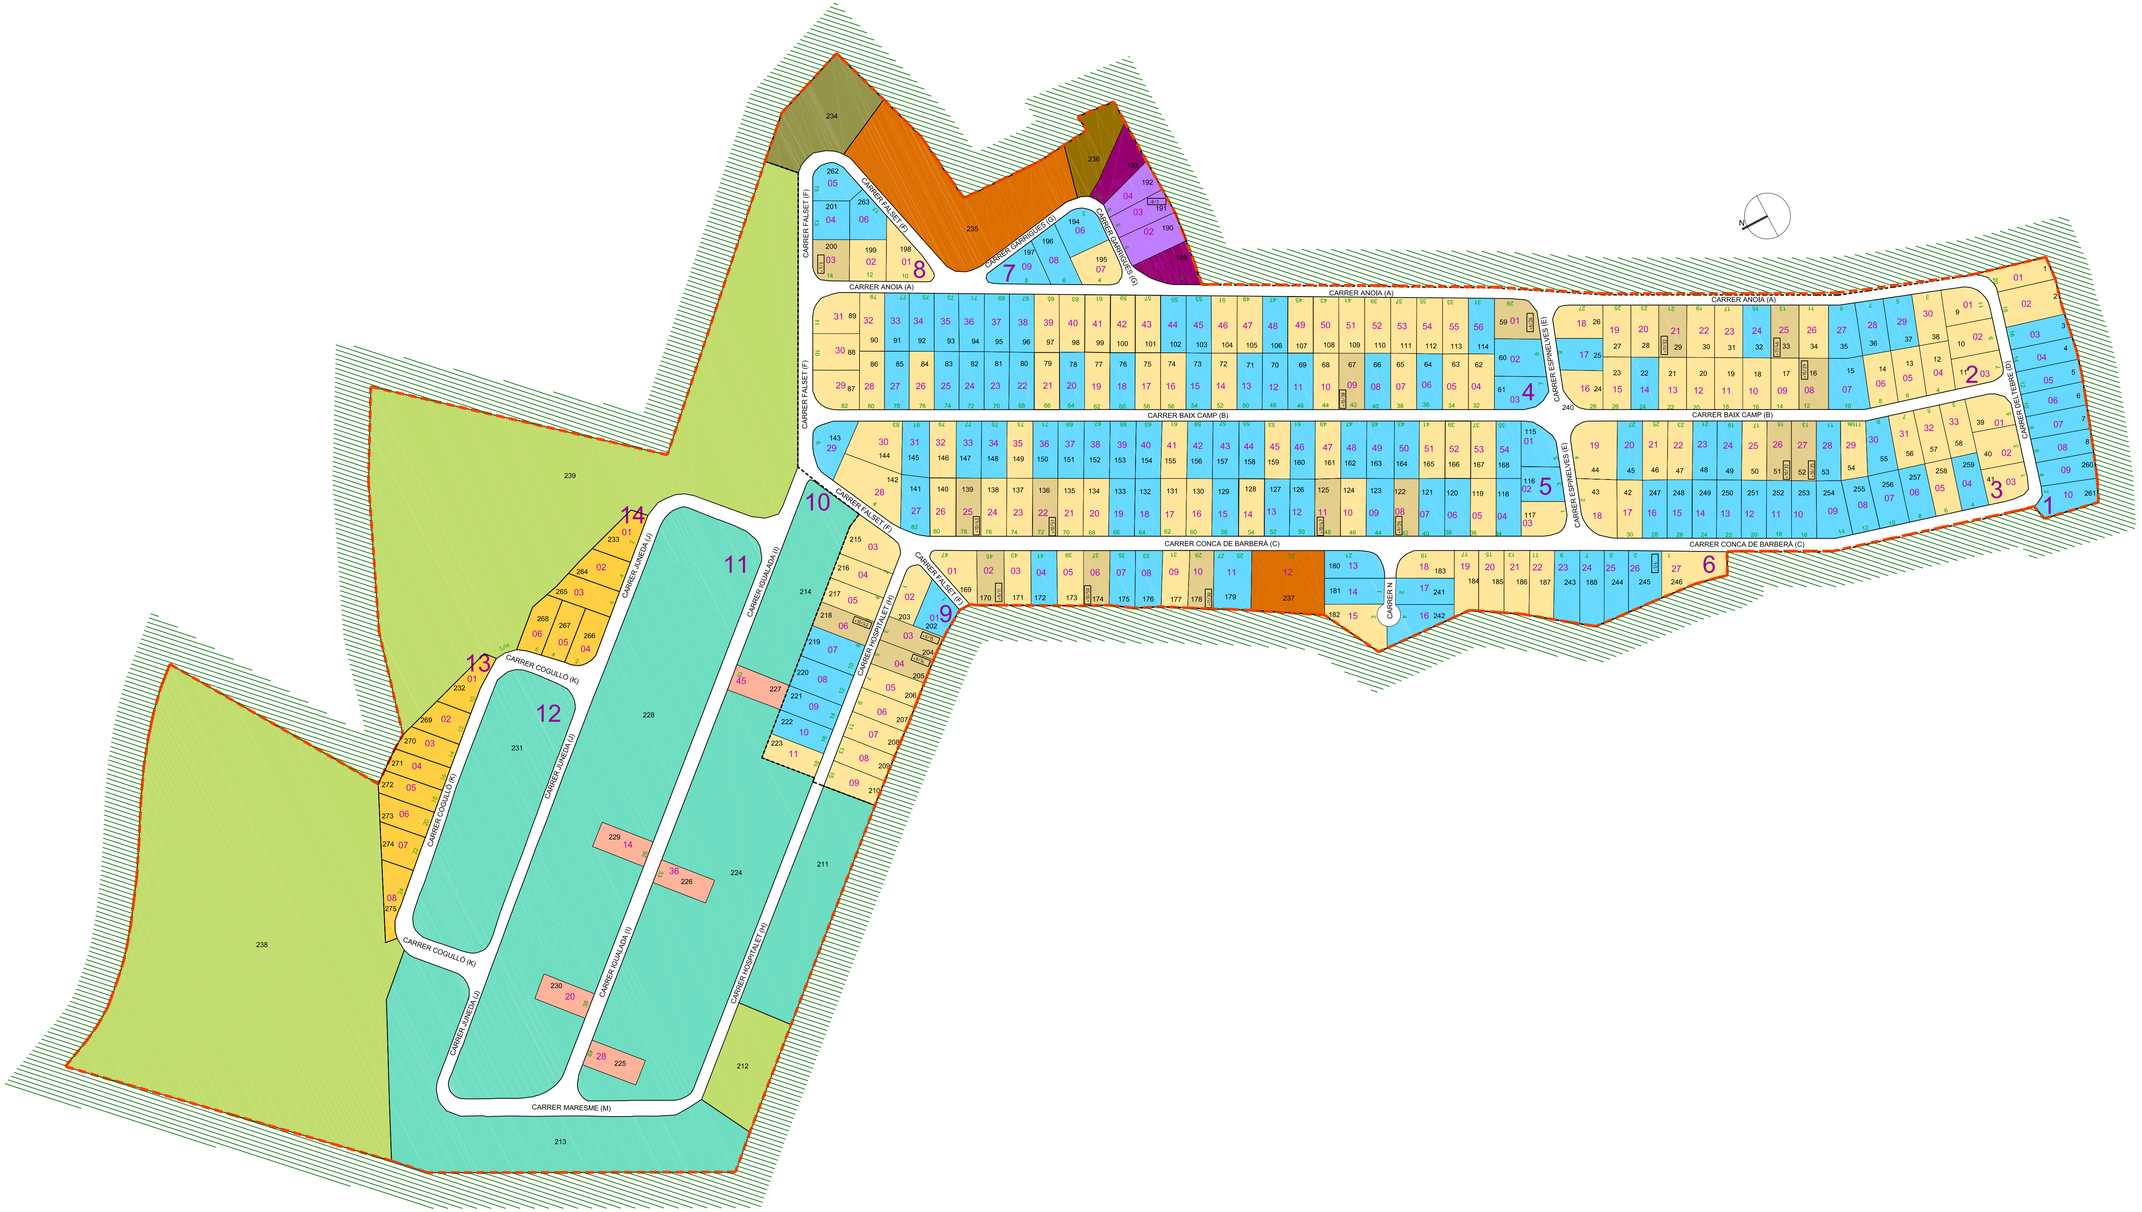

LLEGENDA FINQUES RESULTANTS

- PROPIETAT JUNTA DE COMPENSACIÓ LES PLANES DE CABRA
- PROPIETAT DE LA JUNTA DE COMPENSACIÓ LES PLANES DE CABRA
- PROPIETAT JUNTA DE COMPENSACIÓ LES PLANES DE CABRA: zona comercial
- PROPIETAT DE L' AJUNTAMENT
- PARCEL.LA AMB PROPIETARI
- PARCEL.LA AMB PROPIETARI ADJUDICADA
- PARCEL.LA AMB PROPIETARI: zona comercial
- PARCEL·LA AMB PROPIETARI FORA DE L'ÀMBIT URBANITZABLE EDIFICABLE
- PROPIETAT DE L'AJUNTAMENT: DESTÍ ZONA EQUIPAMENT
- PROPIETAT DE L'AJUNTAMENT: DESTÍ ZONA COMERCIAL
- PROPIETAT DE L'AJUNTAMENT: DESTÍ ZONA VERDA
- ZONA VERDA

URBANITZACIÓ LES PLANES DE CABRA
MAS DEL PLATA SECTOR NORD - ANTIC CAN RUY

- SÒL APTE PER URBANITZAR AMB PLA PARCIAL APROVAT Sup.= 444.555,46 m2
- ZONA URBANITZABLE EDIFICABLE
- EDIFICACIÓ EXISTENT
- FRANJA DE PROTECCIÓ CONTRA INCENDIS FORESTALS (25 m)

AA Nº de finca aportada
AA Nº de finca resultant
AA Nº parcel·la
AA Nº carrer
0 Nº poligon

N-0.01 Finca d' origen de l' adjudicació (de la finca assenyalada)

MODIFICAT ABRIL 2011

PROJECTE DE REPARCEL·LACIÓ DE LA URBANITZACIÓ LES PLANES DE CABRA MAS DEL PLATA-SECTOR NORD (ANTIC SECTOR CAN RUY)

LES PLANES DE CABRA
CABRA DEL CAMP
ALT CAMP

EXP: 971/99
ABRIL 2011

PLÀNOL

PARCEL·LES RESULTANTS

ESCALA: 1/2000

06

PROMOTOR

L'ARQUITECTE

JUNTA DE COMPENSACIÓ
LES PLANES DE CABRA

FRANCESC ALBIN I COLLET